



КОНКУРСНАЯ ПЛОЩАДКА РЧ 21-22
 "Малярные и декоративные работы"

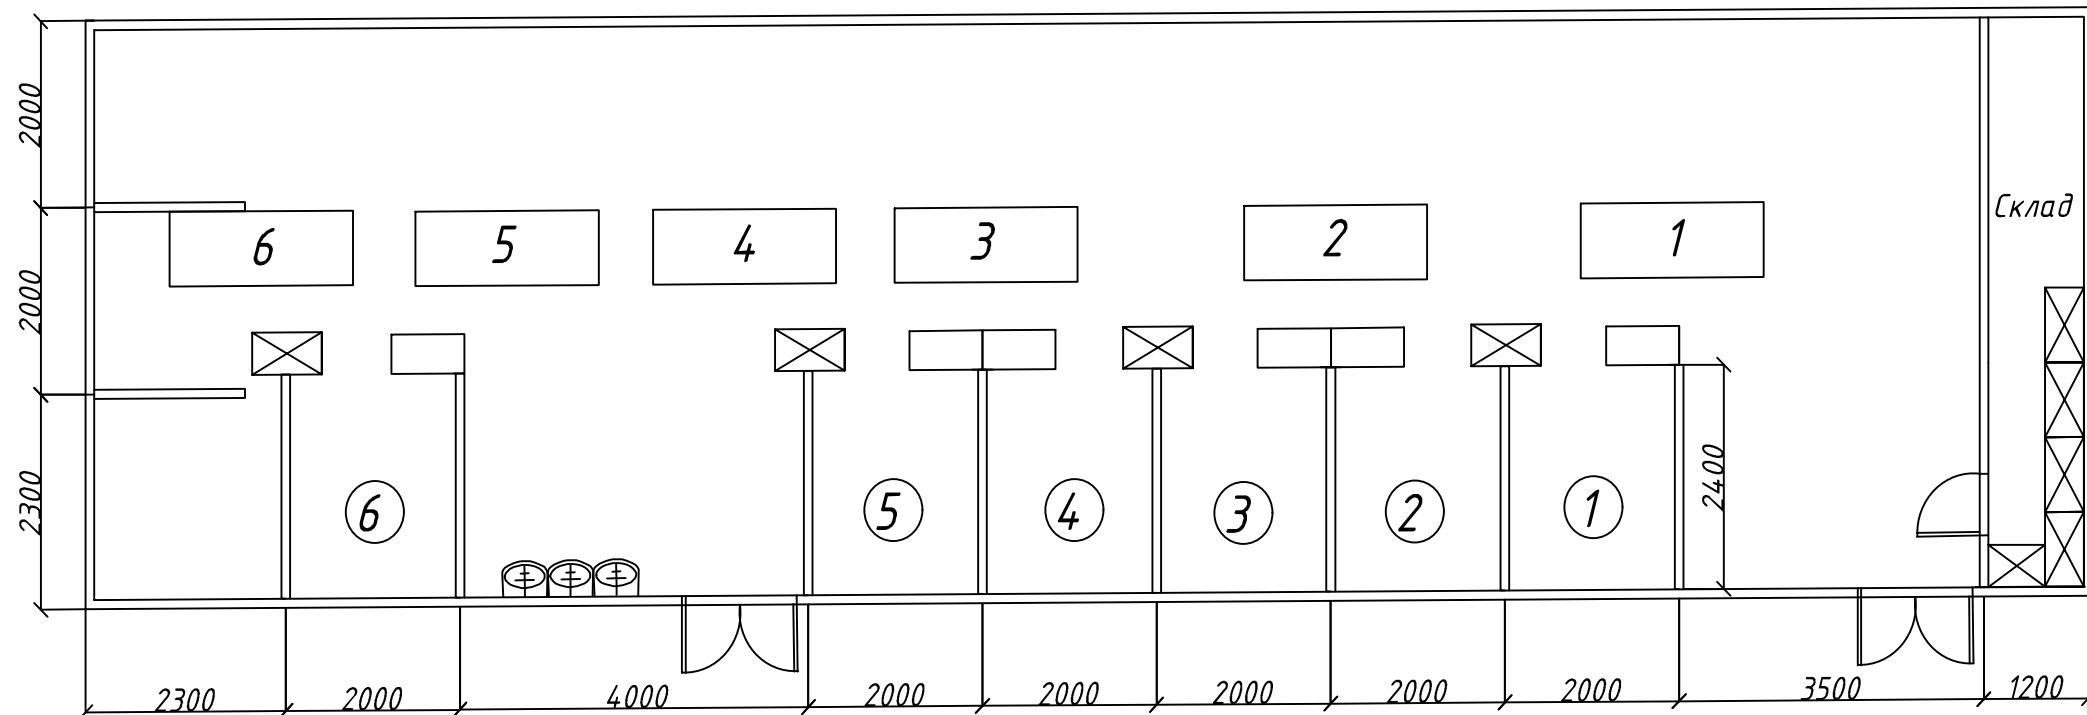

КАБИНА

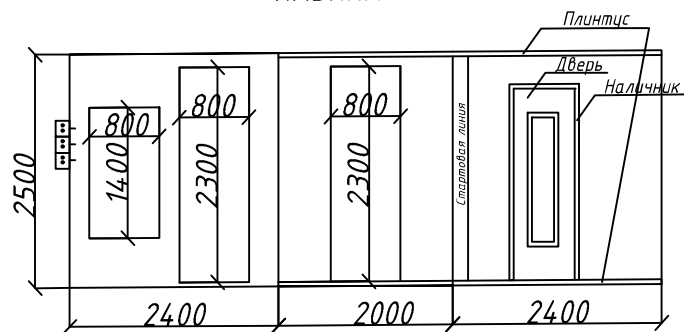

Условные обозначения:



Стеллаж



Раковина



Стол участника



Розетки 220 В



Обойный стол

1-6 Кабины